


● PLANTA 2° - 7° PISO

ESC. 1:100

Las medidas definitivas surgirán del plano de mensura y subd. en propiedad Horizontal en el cual no estan incluidos los espesores de muro consideradas en este plano.
Proyecto sujeto a aprobación municipal

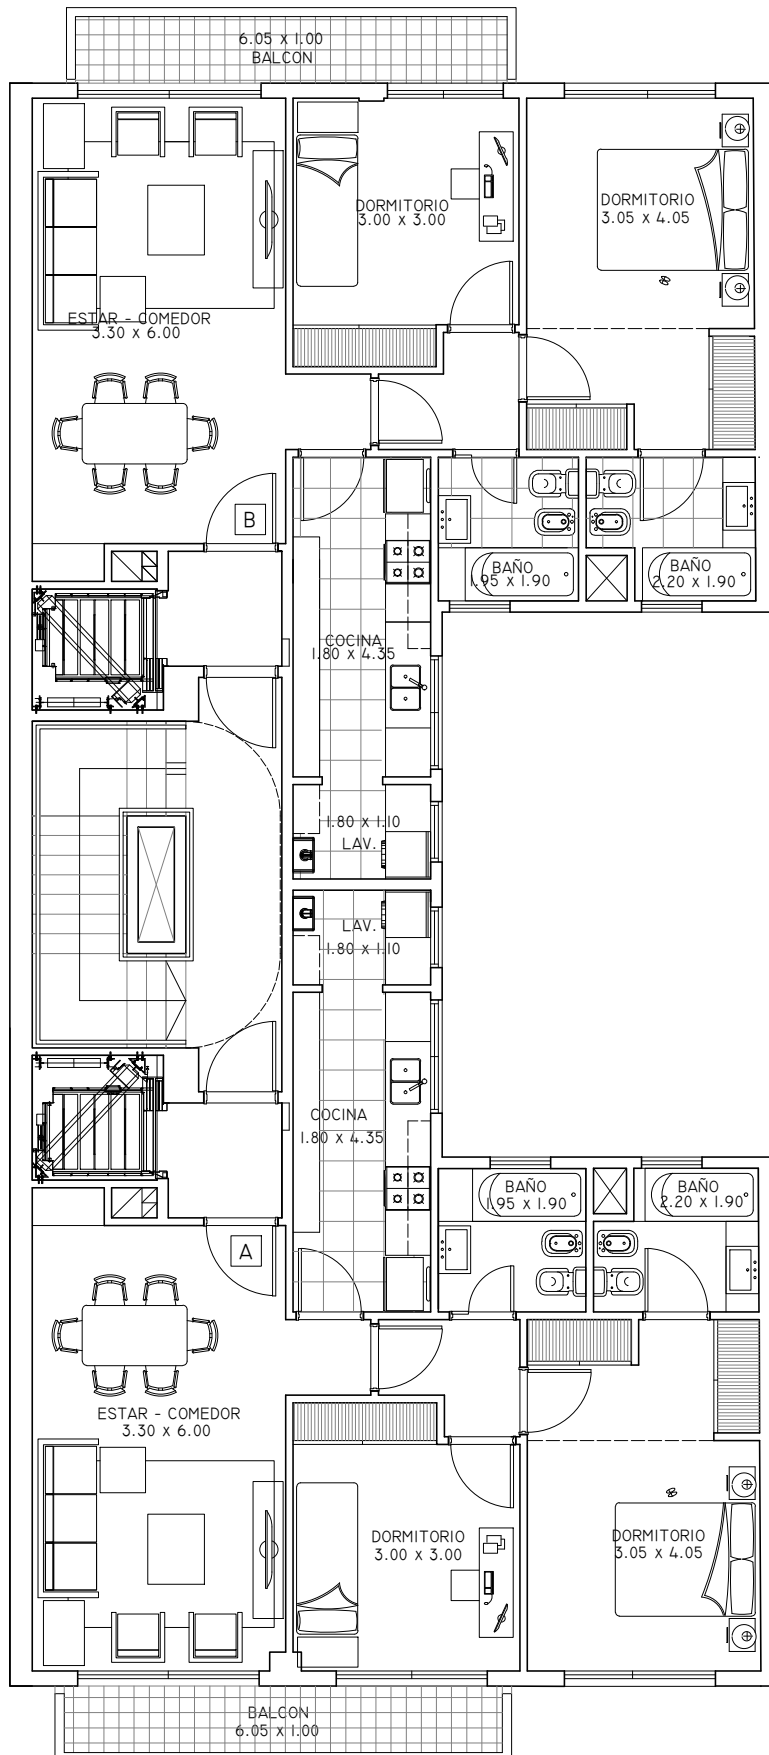

DEPTO A

SUP. PROPIA: 80.44 M2

SUP. CUB: 74.40 M2

SEMICUB: 6.04 M2

DEPTO B

SUP. PROPIA: 79.87 M2

SUP. CUB: 73.92M2

SEMICUB: 5.95 M2

