


TRONADOR 3910

05/09/2016

● PLANTA 1º PISO

- DEPTO. C
SUP. CUB: 42,76 M²
DESCUB: 9,30 M²
- DEPTO. E
SUP. CUB: 52,46 M²
DESCUB: 10,46 M²
- DEPTO. F
SUP. CUB: 72,96 M²
DESCUB: 30,46 M²
- DEPTO. G
SUP. CUB: 69,35 M²
DESCUB: 6,33 M²
- DEPTO. H
SUP. CUB: 48,58 M²
SEMICUB: 7,67 M²

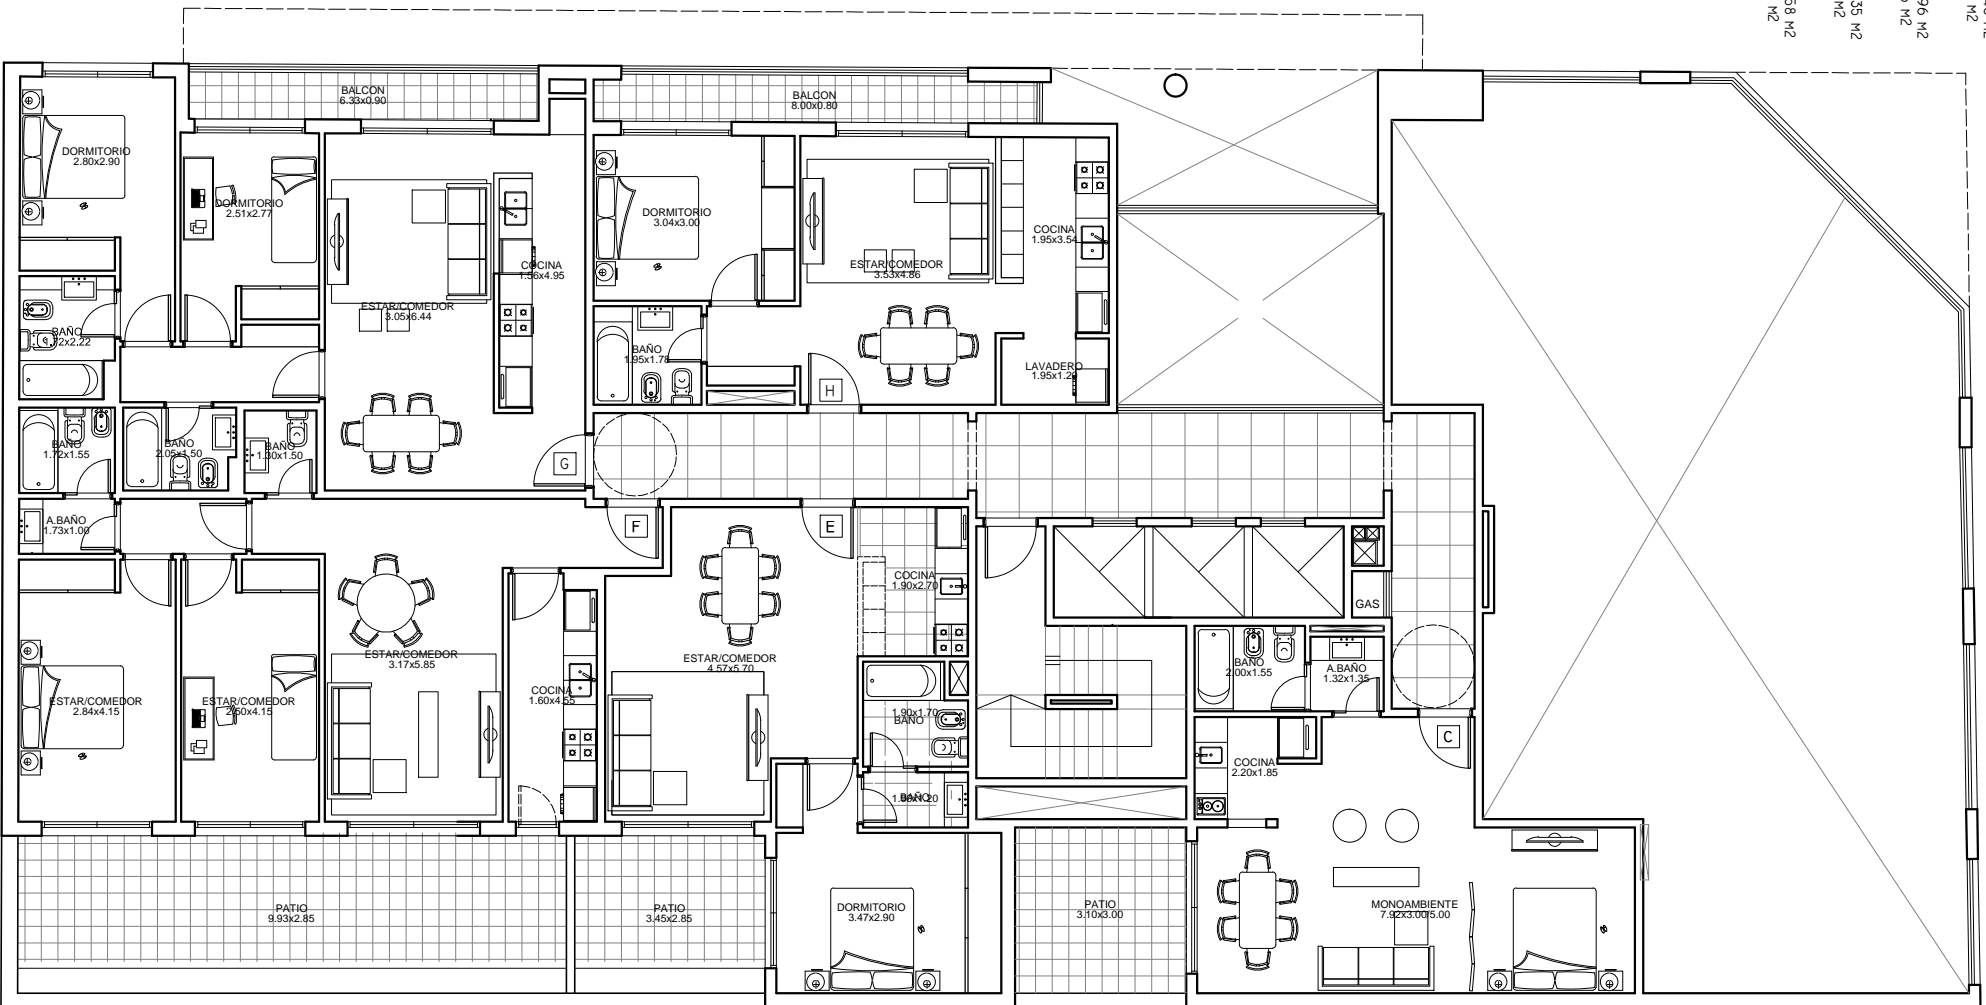

Las medidas definitivas surgirán del plano de mensura y subd. en propiedad Horizontal en el cual no están incluidos los espesores de muro considerados en este plano.
Proyecto sujeto a aprobación municipal



ARQUITECTOS

estudioaugeri.com.ar - Ciudad de la Paz N° 2719, 6° A, Cap Fed. - Tel/Fax 4788-8898