


● PLANTA 2º - 4º PISO

ESC. -

- DEPTO A
SUP. CUB: 87,39 M²
SEMI-CUB: 7,30 M²
- DEPTO B
SUP. CUB: 49,27 M²
SEMI-CUB: 4,97 M²
- DEPTO C
SUP. CUB: 38,19 M²
SEMI-CUB: 6,30 M²
- DEPTO D
SUP. CUB: 49,97 M²
SEMI-CUB: 6,92 M²
- DEPTO E
SUP. CUB: 49,04 M²
SEMI-CUB: 3,08 M²
- DEPTO F
SUP. CUB: 66,46 M²
SEMI-CUB: 6,13 M²
- DEPTO G
SUP. CUB: 71,88 M²
DESCUB: 10,66 M²
- DEPTO H
SUP. CUB: 42,55 M²
SEMI-CUB: 4,10 M²

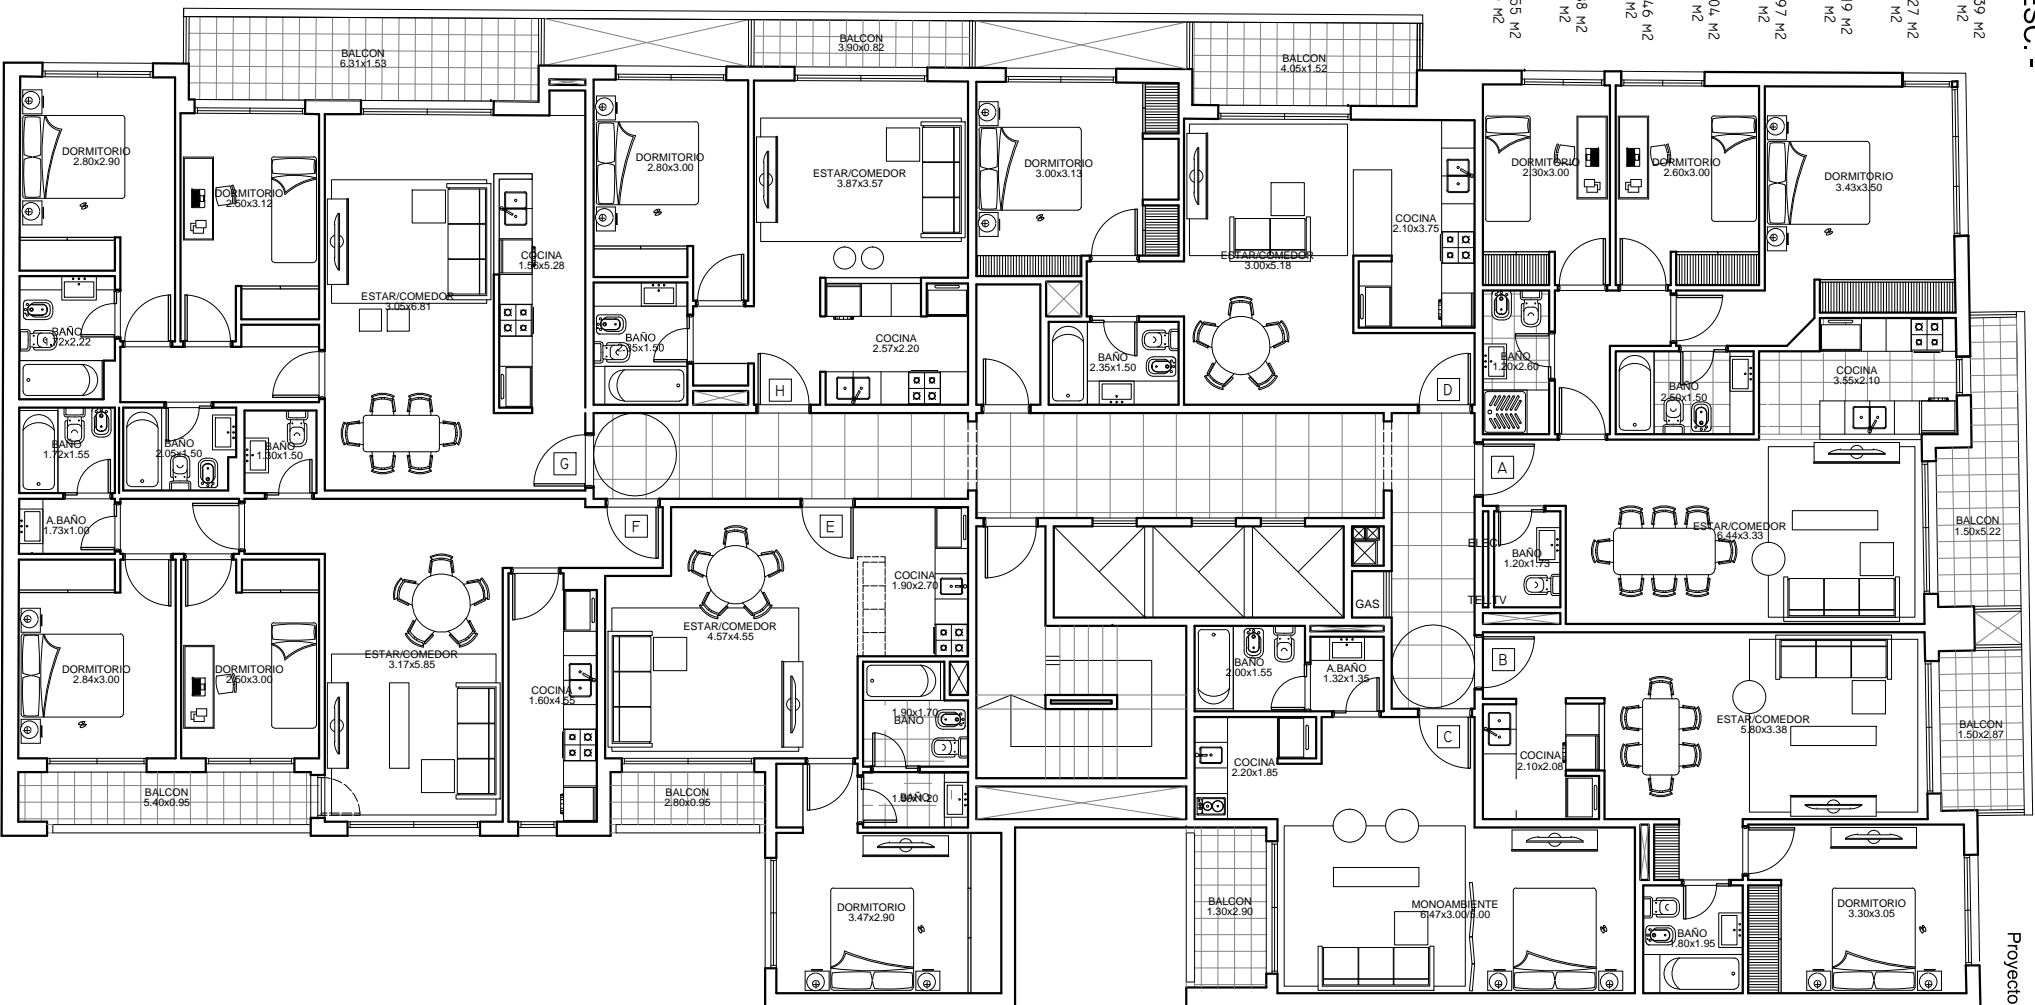

Las medidas definitivas surgirán del plano de mensura y subd. en propiedad Horizontal en el cual no están incluidos los espesores de muro considerados en este plano.
Proyecto sujeto a aprobación municipal

