


# TRONADOR 3910

05/09/2016

## ● PLANTA 5º PISO

- DEPTO. A  
SUP. CUB.: 83,37 M<sup>2</sup>  
SEMICUB.: 10,59 M<sup>2</sup>
- DEPTO. B  
SUP. CUB.: 49,27 M<sup>2</sup>  
SEMICUB.: 4,97 M<sup>2</sup>
- DEPTO. C  
SUP. CUB.: 38,19 M<sup>2</sup>  
SEMICUB.: 6,30 M<sup>2</sup>
- DEPTO. D  
SUP. CUB.: 49,97 M<sup>2</sup>  
SEMICUB.: 10,84 M<sup>2</sup>
- DEPTO. E  
SUP. CUB.: 50,47 M<sup>2</sup>  
SEMICUB.: 3,08 M<sup>2</sup>
- DEPTO. F  
SUP. CUB.: 62,47 M<sup>2</sup>  
SEMICUB.: 6,15 M<sup>2</sup>
- DEPTO. G  
SUP. CUB.: 54,60 M<sup>2</sup>  
DESCUB.: 20,90 M<sup>2</sup>
- DEPTO. H  
SUP. CUB.: 29,05 M<sup>2</sup>  
DESCUB.: 13,70 M<sup>2</sup>

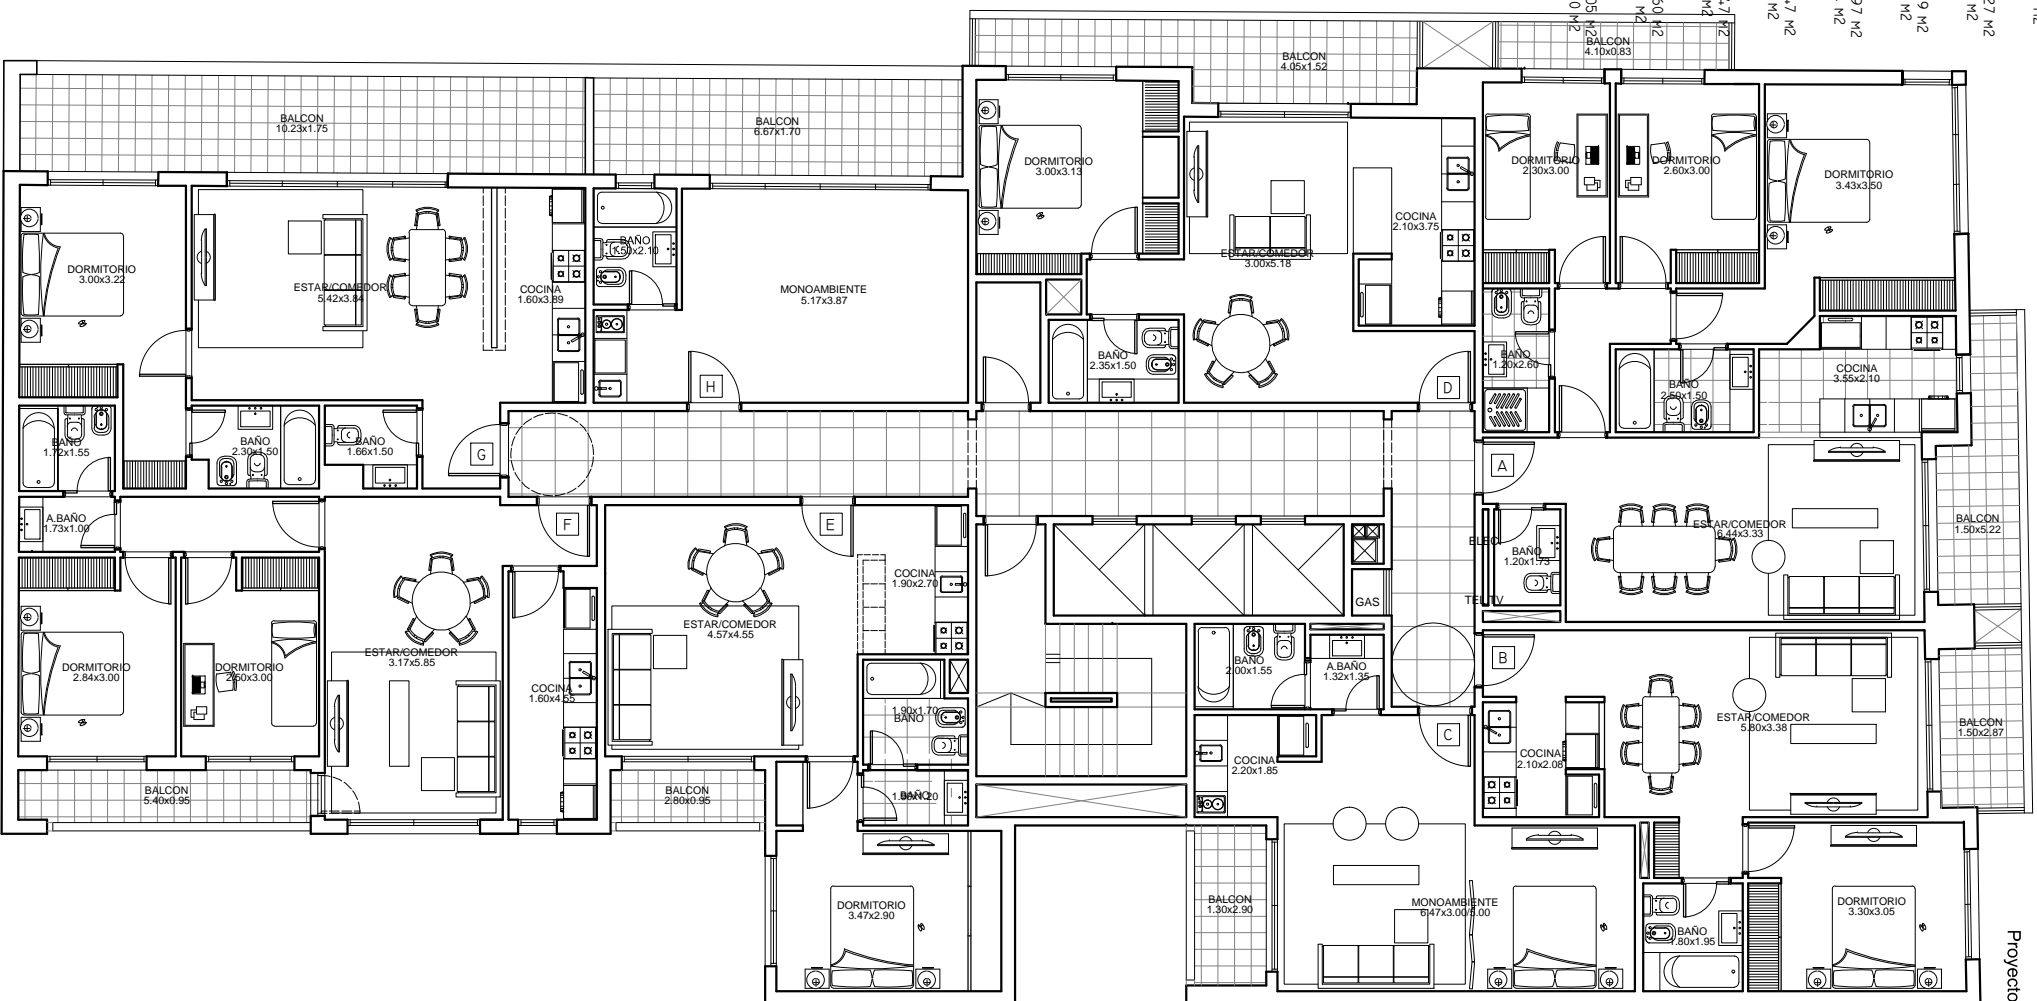

Las medidas definitivas surgirán del plano de mensura y subd. en propiedad Horizontal en el cual no están incluidos los espesores de muro considerados en este plano.  
Proyecto sujeto a aprobación municipal



ARQUITECTOS

estudioaugeri.com.ar - Ciudad de la Paz Nº 2719, 6º A, Cap Fed. - Tel/Fax 4788-8898