

TRONADOR 3910

05/09/2016


● PLANTA 6º PISO

DEPTO. A
SUP. CUB.: 83.37 M²
SEMI-CUB.: 10.59 M²

DEPTO. B
SUP. CUB.: 49.27 M²
SEMI-CUB.: 4.97 M²

DEPTO. C
SUP. CUB.: 38.19 M²
SEMI-CUB.: 6.30 M²

DEPTO. D
SUP. CUB.: 50.64 M²
SEMI-CUB.: 6.92 M²

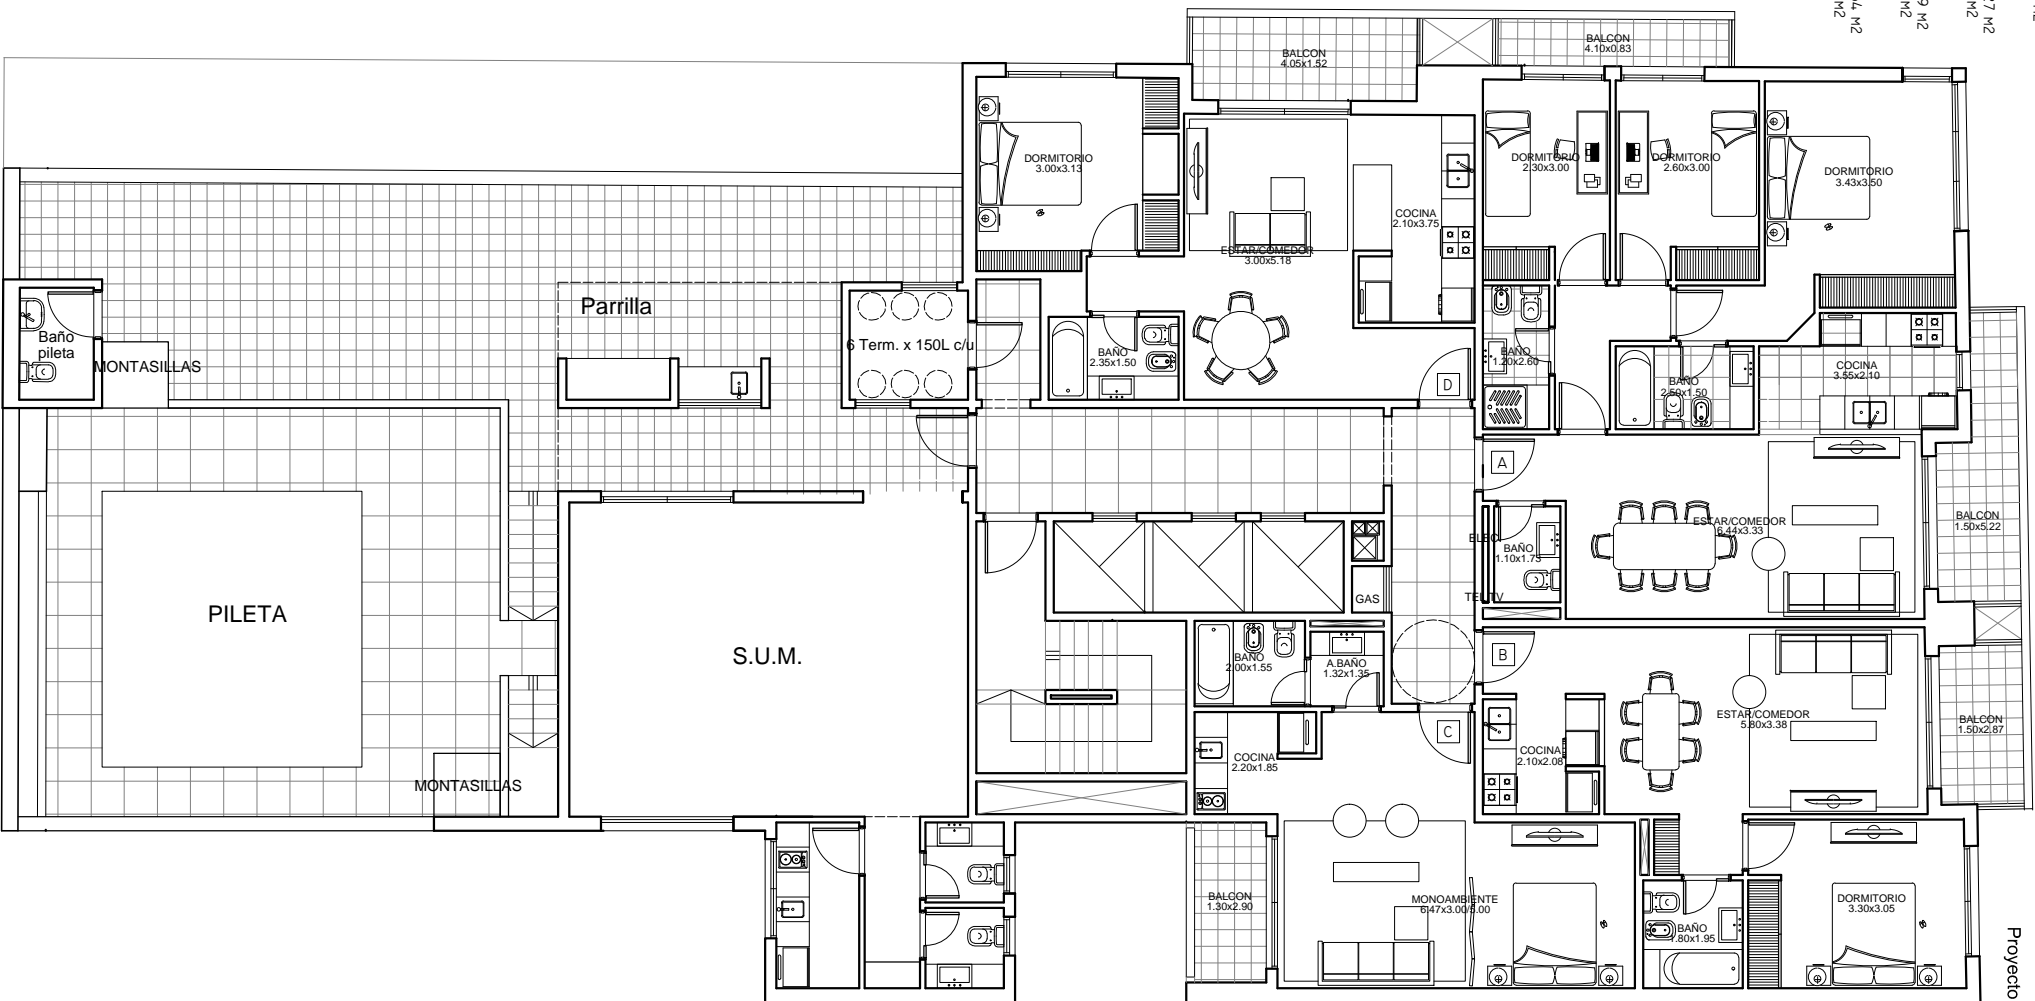

Las medidas definitivas surgirán del plano de mensura y subd. en propiedad Horizontal en el cual no están incluidos los espesores de muro considerados en este plano.
Proyecto sujeto a aprobación municipal



ARQUITECTOS

estudioaugeri.com.ar - Ciudad de la Paz N° 2719, 6° A, Cap Fed. - Tel/Fax 4788-8898