

TRONADOR 3910

05/09/2016


● PLANTA 7º PISO

DEPTO. A
SUP. CUB.: 83,37 M²
SERVICIOS: 10,59 M²

DEPTO. B
SUP. CUB.: 49,27 M²
SERVICIOS: 4,97 M²

DEPTO. C
SUP. CUB.: 38,19 M²
SERVICIOS: 6,30 M²

DEPTO. D
SUP. CUB.: 50,64 M²
SERVICIOS: 6,92 M²

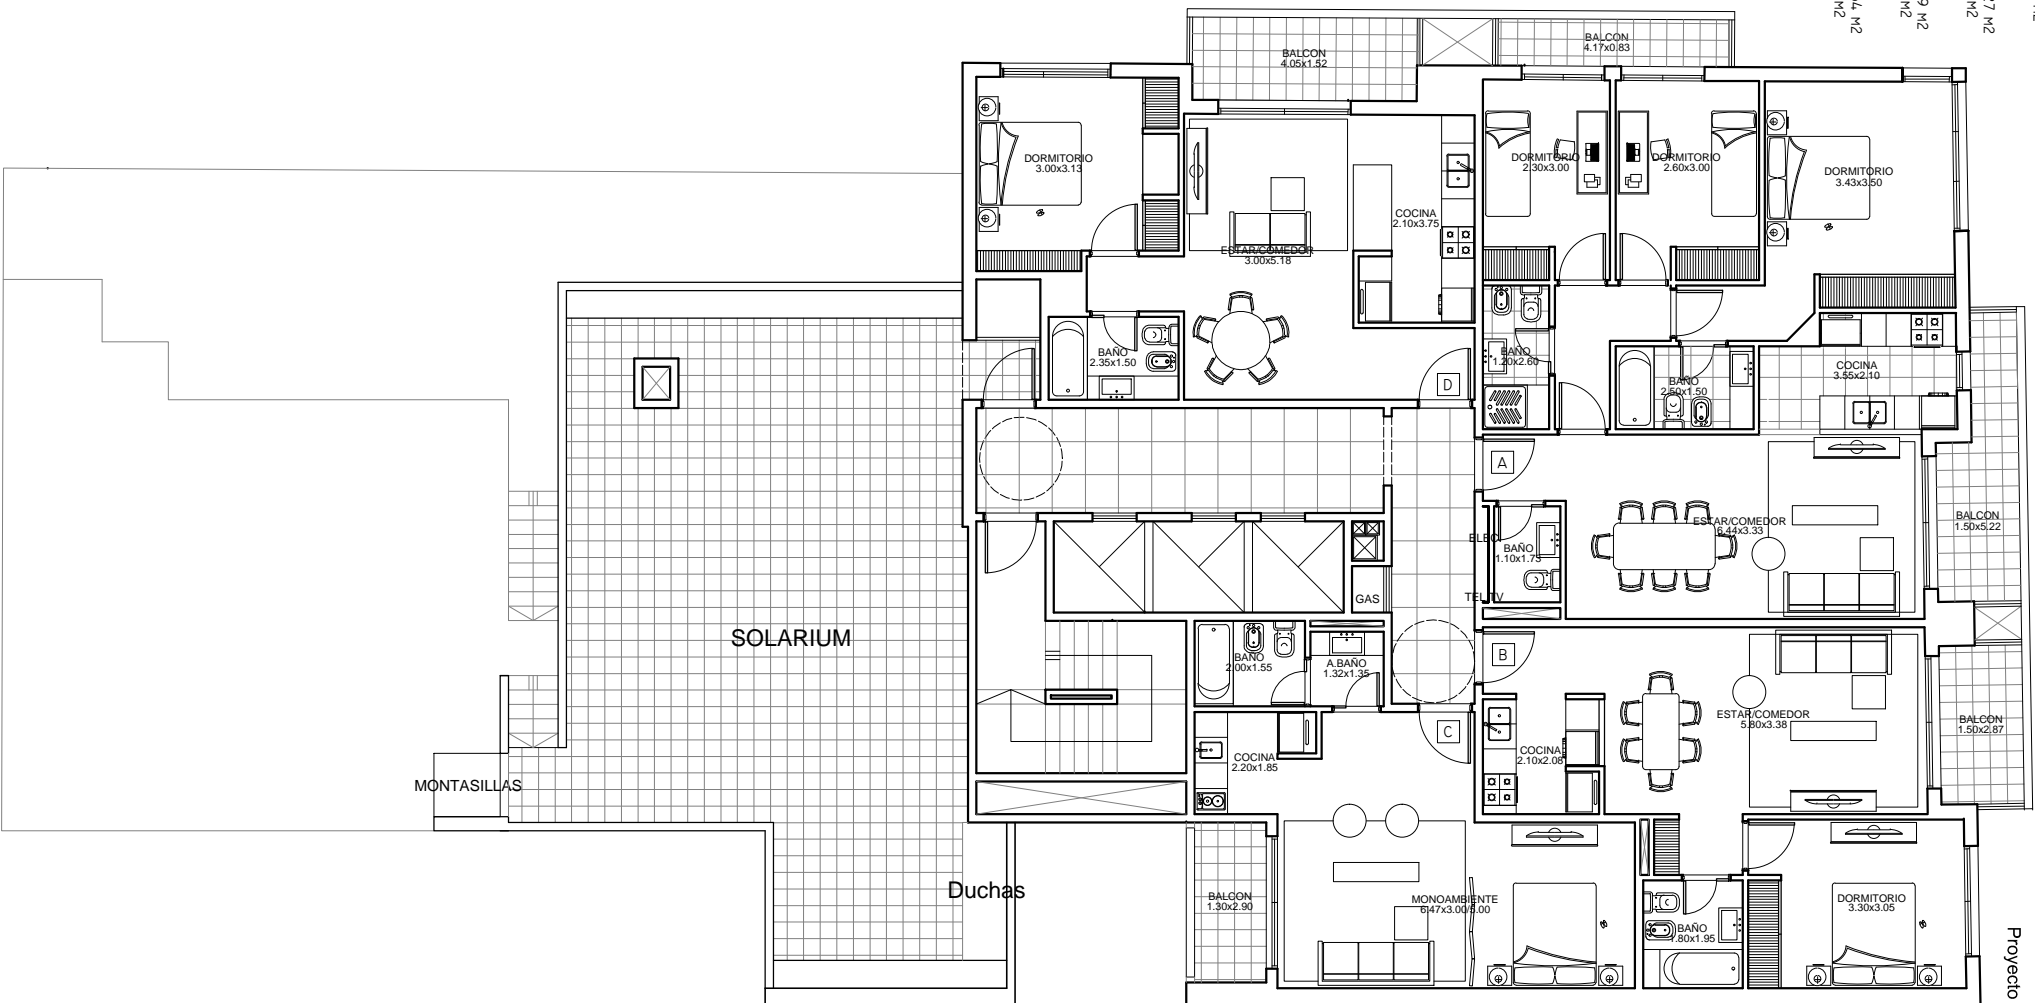

Las medidas definitivas surgirán del plano de mensura y subd. en propiedad Horizontal en el cual no están incluidos los espesores de muro considerados en este plano.
Proyecto sujeto a aprobación municipal



ARQUITECTOS

estudioaugeri.com.ar - Ciudad de la Paz N° 2719, 6° A, Cap Fed. - Tel/Fax 4788-8898