


AV. CABILDO 3900

PLANTA TIPO 1º PISO

ESC 1:125

LAS MEDIDAS DEFINITIVAS SURGIRÁN DEL PLANO DE
DE MENSURA Y SUBD. EN PROPIEDAD HORIZONTAL
PROYECTO SUJETO A APROBACIÓN MUNICIPAL

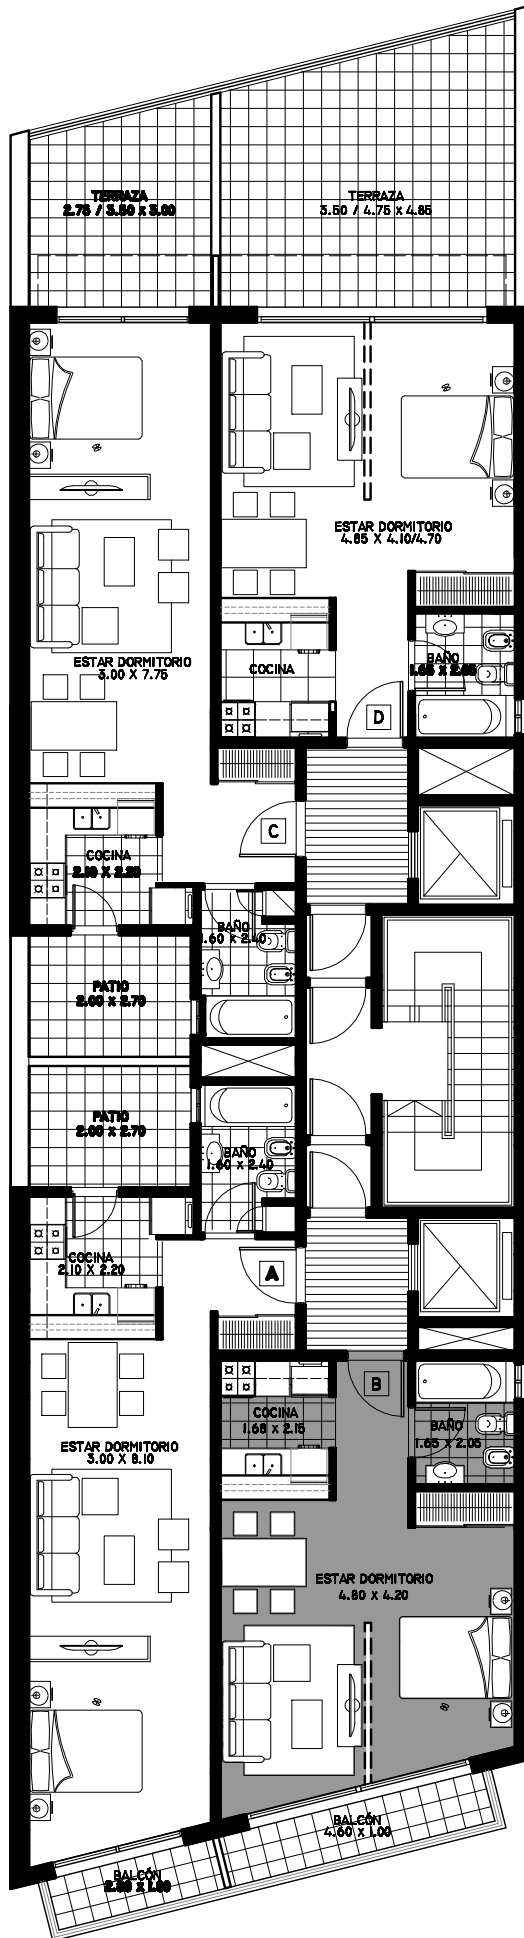

SUP. DEPTO B: 37.03 M²

BALCÓN: 4.93 M²

TOTAL: 41.96 M²

ESTUDIO F. F. AUGERI

ARQUITECTOS

CIUDAD DE LA PAZ N° 1273, 1ER PISO, CAP FED. - TEL/FAX 4788-8898