

# CIUDAD DE LA PAZ 3158

- PLANTA TIPO 1º - 7º PISO  
ESC 1:100



LAS MEDIDAS DEFINITIVAS SURGIRÁN DEL PLANO DE  
DE MENSURA Y SUBD. EN PROPIEDAD HORIZONTAL  
PROYECTO SUJETO A APROBACIÓN MUNICIPAL

## DEPTO A

SUP. CUB: 74.48 M2  
SEMICUB: 14.43 M2  
TOTAL: 88.91 M2

## DEPTO B

SUP. CUB: 51.26 M2  
SEMICUB: 7.79 M2  
TOTAL: 59.05 M2

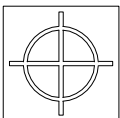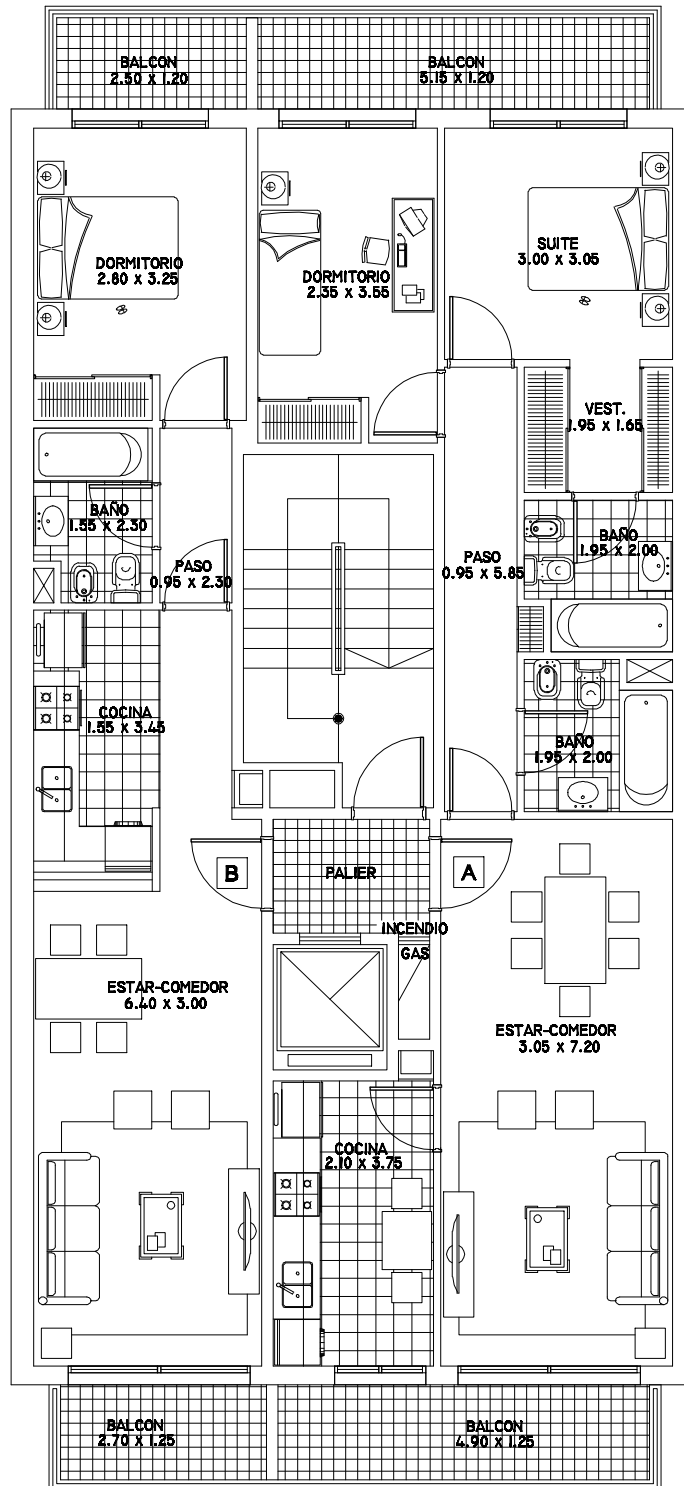

ESTUDIO F .F. AUGERI