


LEZICA 4265

● PLANTA 1ª - 7ª

ESC 1:150

LAS MEDIDAS DEFINITIVAS SURGIRÁN DEL PLANO DE
DE MENSURA Y SUBD. EN PROPIEDAD HORIZONTAL
PROYECTO SUJETO A APROBACIÓN MUNICIPAL

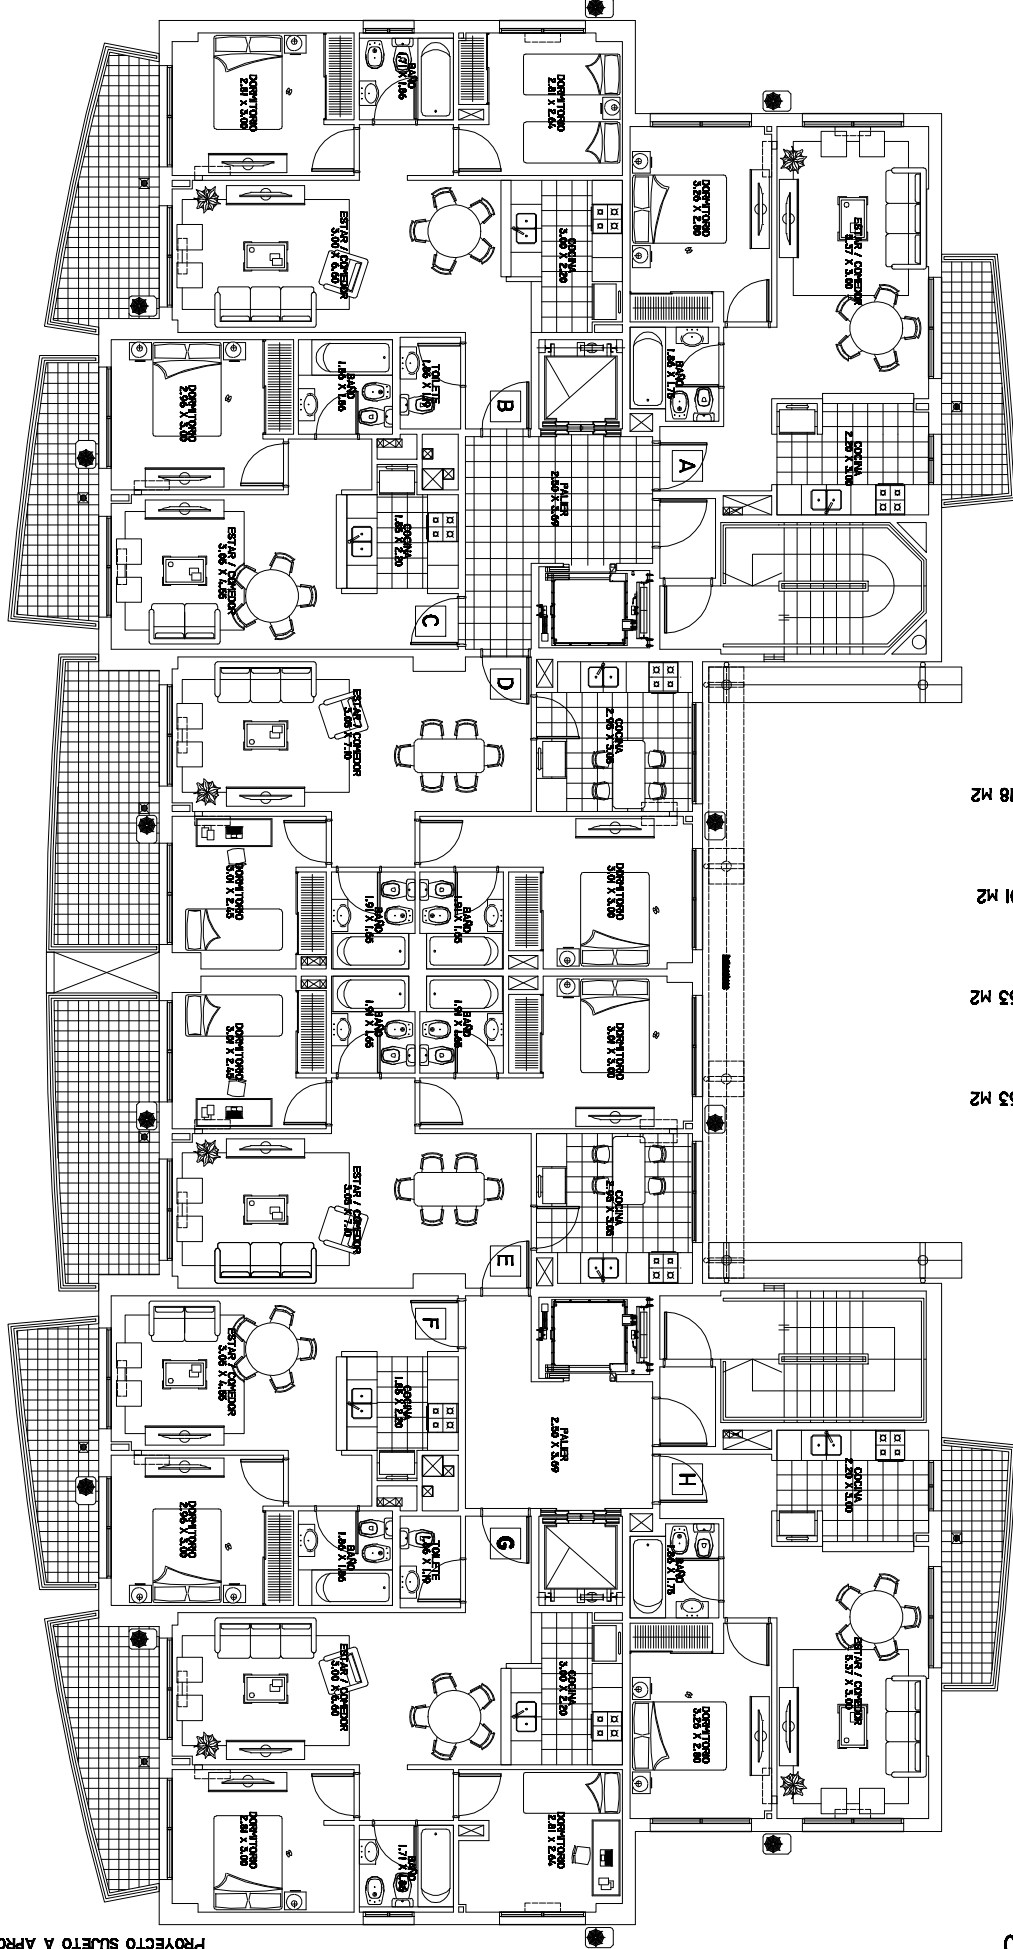

SUPERFICIES

UNIDA A = H	CUBIERTA = 48,09 M2	BALCON/TERRAZA = 6,53 M2
UNIDAD B = G	CUBIERTA = 63,04 M2	BALCON/TERRAZA = 9,53 M2
UNIDAD C = F	CUBIERTA = 42,31 M2	BALCON/TERRAZA = 8,01 M2
UNIDAD D = E	CUBIERTA = 67,54 M2	BALCON/TERRAZA = 12,18 M2

