

# GABRIELA MISTRAL 3369

● PLANTA 2ª - 5º PISO

ESC. 1:125

LAS MEDIDAS DEFINITIVAS SURGIRÁN DEL PLANO DE  
DE MENSURA Y SUBD. EN PROPIEDAD HORIZONTAL  
PROYECTO SUJETO A APROBACIÓN MUNICIPAL

DEPTO A - B

SUP. CUB: 48.60 M<sup>2</sup>

SEMICUB: 8.70 M<sup>2</sup>


SUP. TOTAL: 57.30 M<sup>2</sup>

DEPTO C - D

SUP. CUB: 48.60 M<sup>2</sup>

SEMICUB: 6.50 M<sup>2</sup>

SUP. TOTAL: 55.10 M<sup>2</sup>

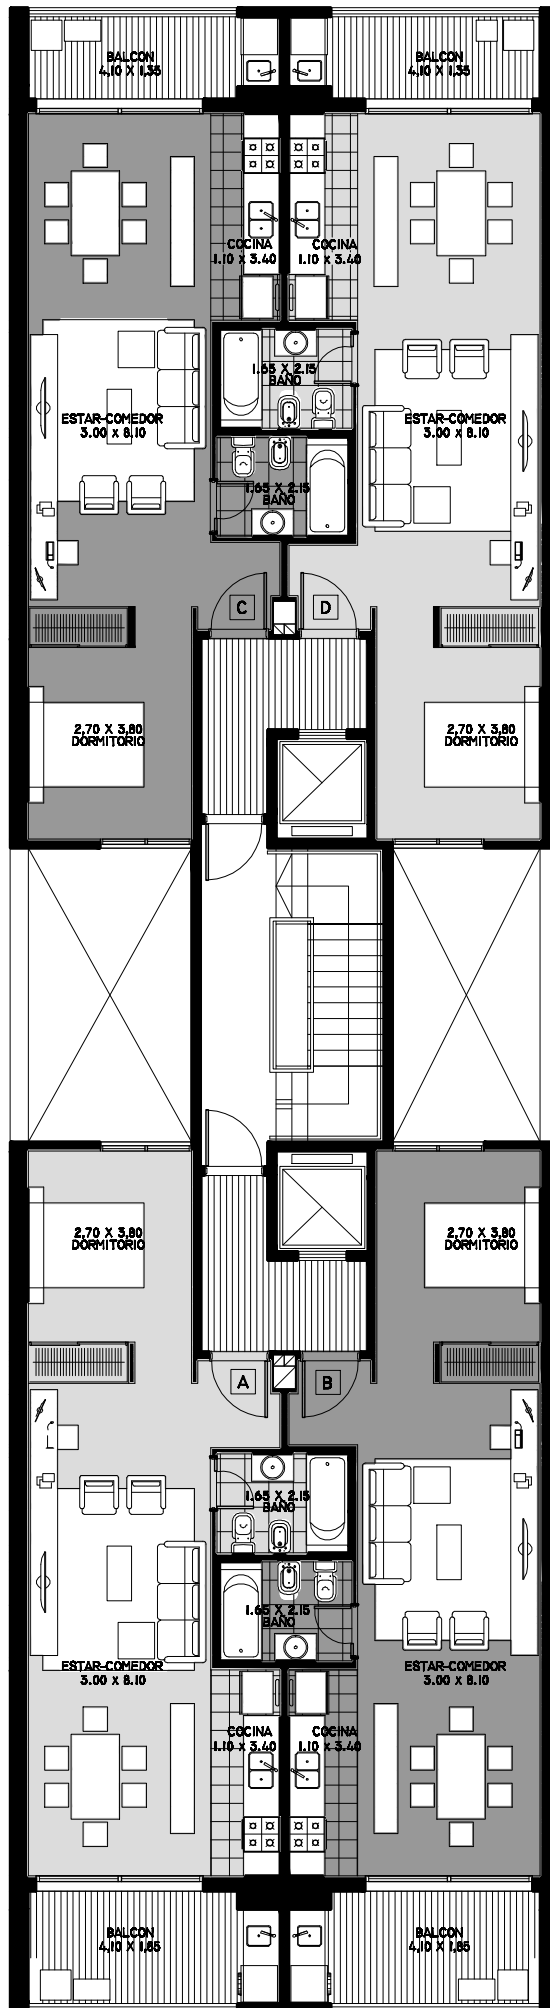

ARQUITECTOS

CIUDAD DE LA PAZ N° 2719, 6º A, CAP FED. - TEL/FAX 4788-8898