

# BESARES 4590 - 4592

● PLANTA 2ª - 5ª

ESC. 1:100

LAS MEDIDAS DEFINITIVAS SURGIRÁN DEL PLANO DE  
DE MENSURA Y SUBD. EN PROPIEDAD HORIZONTAL  
PROYECTO SUJETO A APROBACIÓN MUNICIPAL

DEPTO A

SUP. CUB.: 50.69 M2

SUP. SEMICUB.: 10.31 M2

SUP. TOTAL: 55.85 M2

DEPTO B

SUP. CUB.: 46.08 M2

SUP. SEMICUB.: 4.26 M2


SUP. TOTAL: 48.21 M2

DEPTO C

SUP. CUB.: 36.28 M2

SUP. SEMICUB.: 3.70 M2

SUP. TOTAL: 38.13 M2

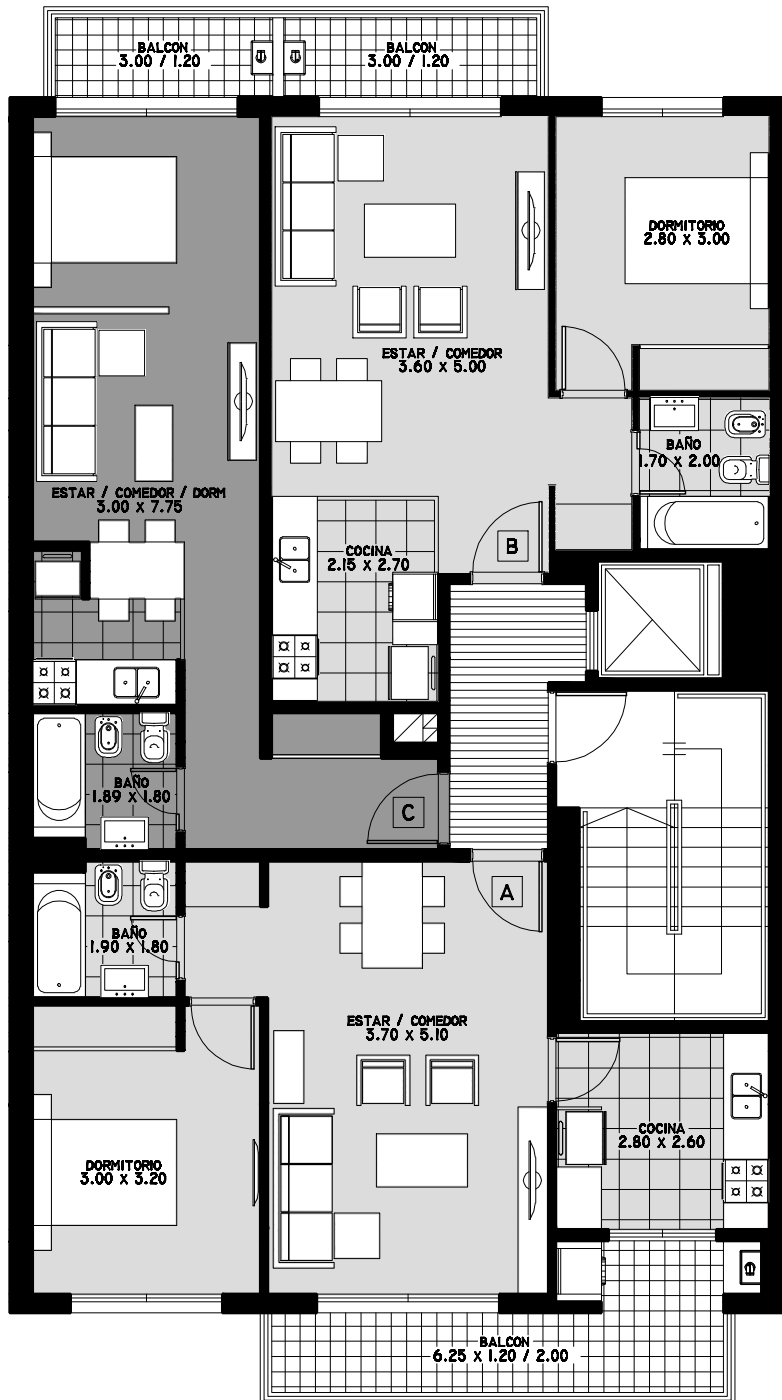

ARQUITECTOS

CIUDAD DE LA PAZ Nº 2719, 6ª A, CAP FED. - TEL/FAX 4788-8898