

VALLEJOS 2955

● PLANTA 1º - 8º PISO

ESC. 1:100

LAS MEDIDAS DEFINITIVAS SURGIRÁN DEL PLANO DE
DE MENSURA Y SUBD. EN PROPIEDAD HORIZONTAL
PROYECTO SUJETO A APROBACIÓN MUNICIPAL

DEPTO A

SUP. CUB: 53.77 M2

SEMICUB: 6.85 M2


SUP. TOTAL: 60.62 M2

DEPTO B - C

SUP. CUB: 40.72 M2

SEMICUB: 5.84 M2

SUP. TOTAL: 46.56 M2

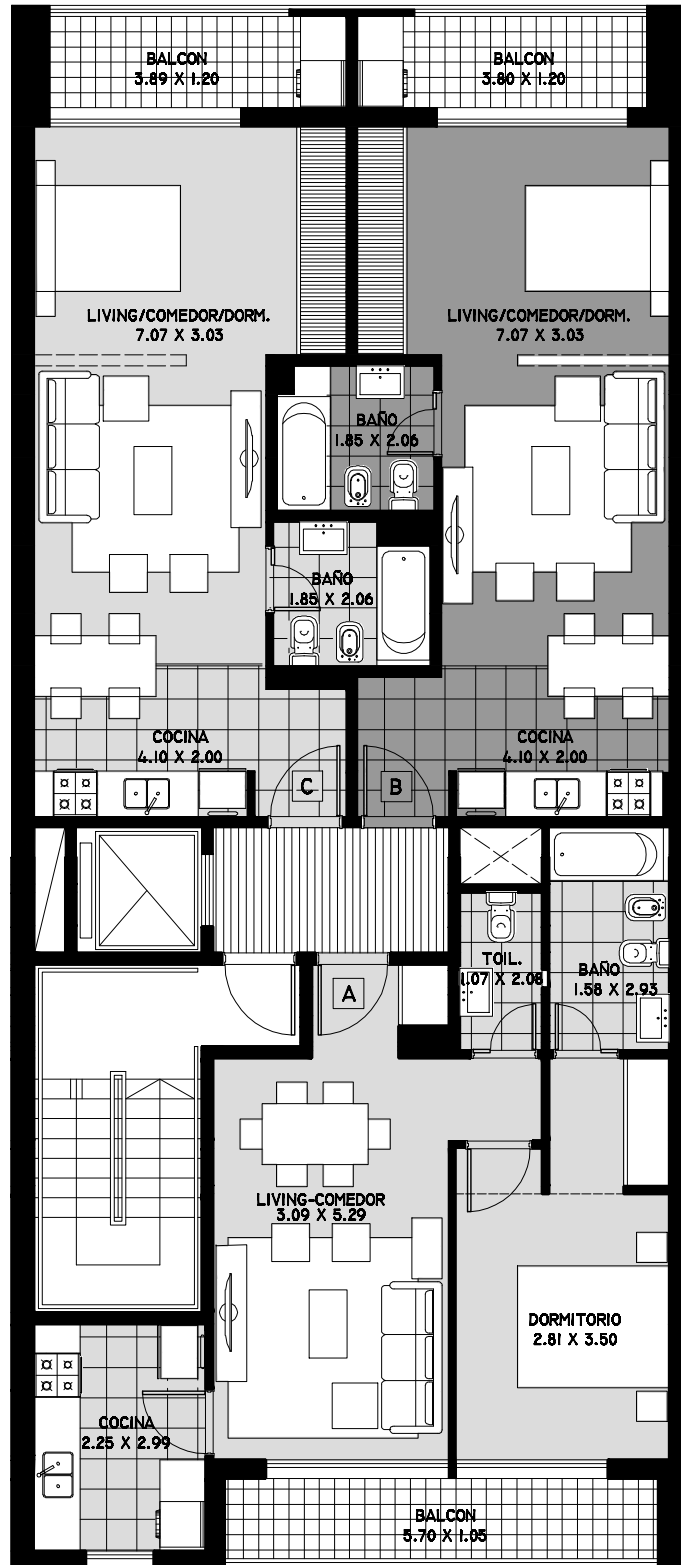

ARQUITECTOS

CIUDAD DE LA PAZ Nº 2719, 6º A, CAP FED. - TEL/FAX 4788-8898