


# INDEPENDENCIA 3661

● PLANTA 2ª

ESC. 1:100

LAS MEDIDAS DEFINITIVAS SURGIRÁN DEL PLANO DE  
DE MENSURA Y SUBD. EN PROPIEDAD HORIZONTAL  
PROYECTO SUJETO A APROBACIÓN MUNICIPAL

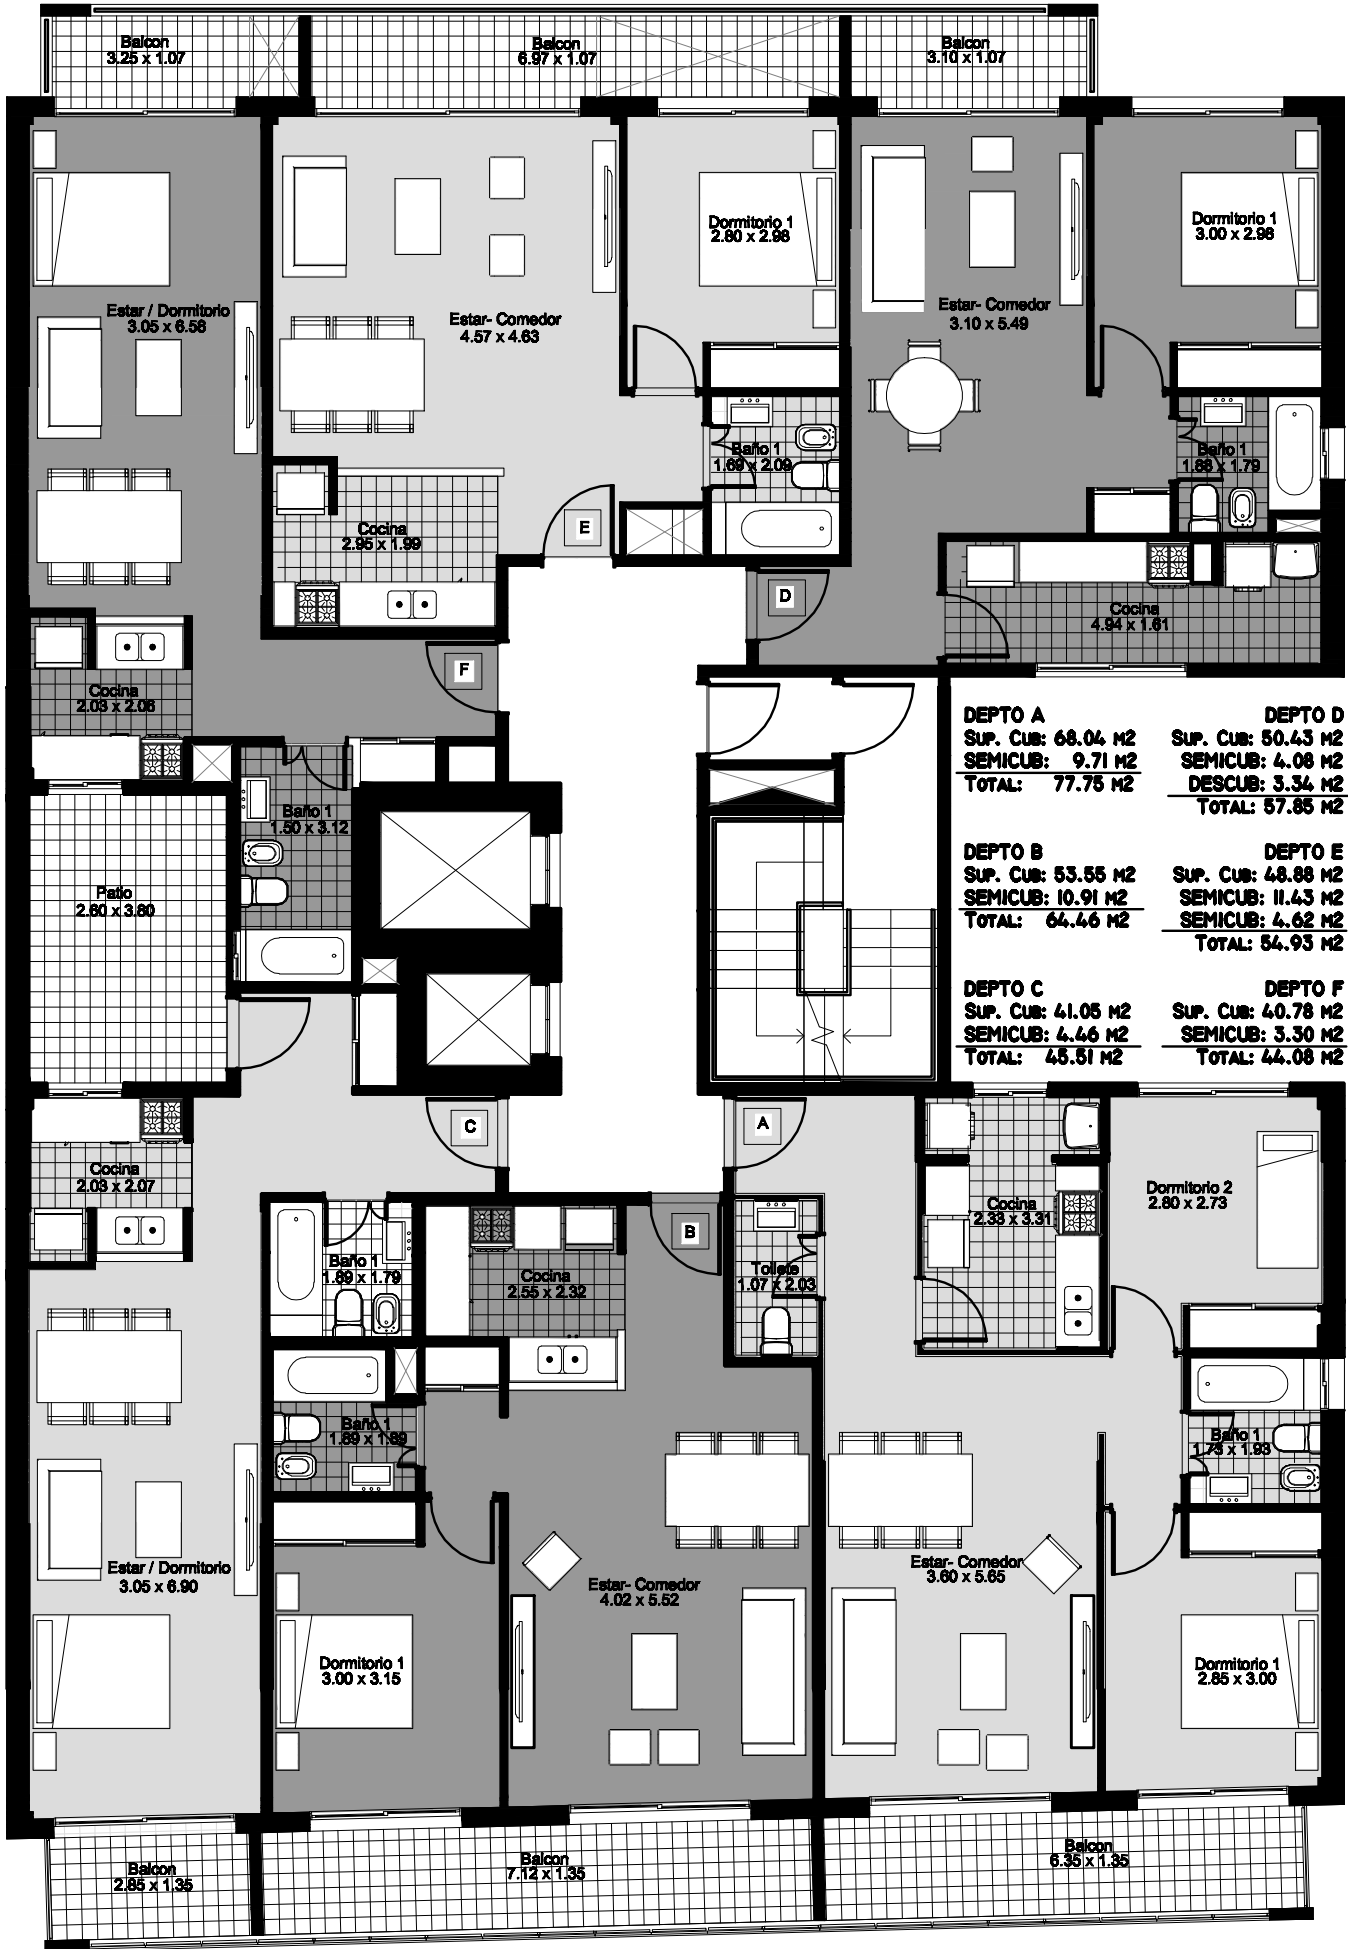

ARQUITECTOS

CIUDAD DE LA PAZ Nº 2719, 6ª A, CAP FED. - TEL/FAX 4788-8898