


# INDEPENDENCIA 3661

● PLANTA 3ª - 12ª

ESC. 1:100

LAS MEDIDAS DEFINITIVAS SURGIRÁN DEL PLANO DE  
DE MENSURA Y SUBD. EN PROPIEDAD HORIZONTAL  
PROYECTO SUJETO A APROBACIÓN MUNICIPAL

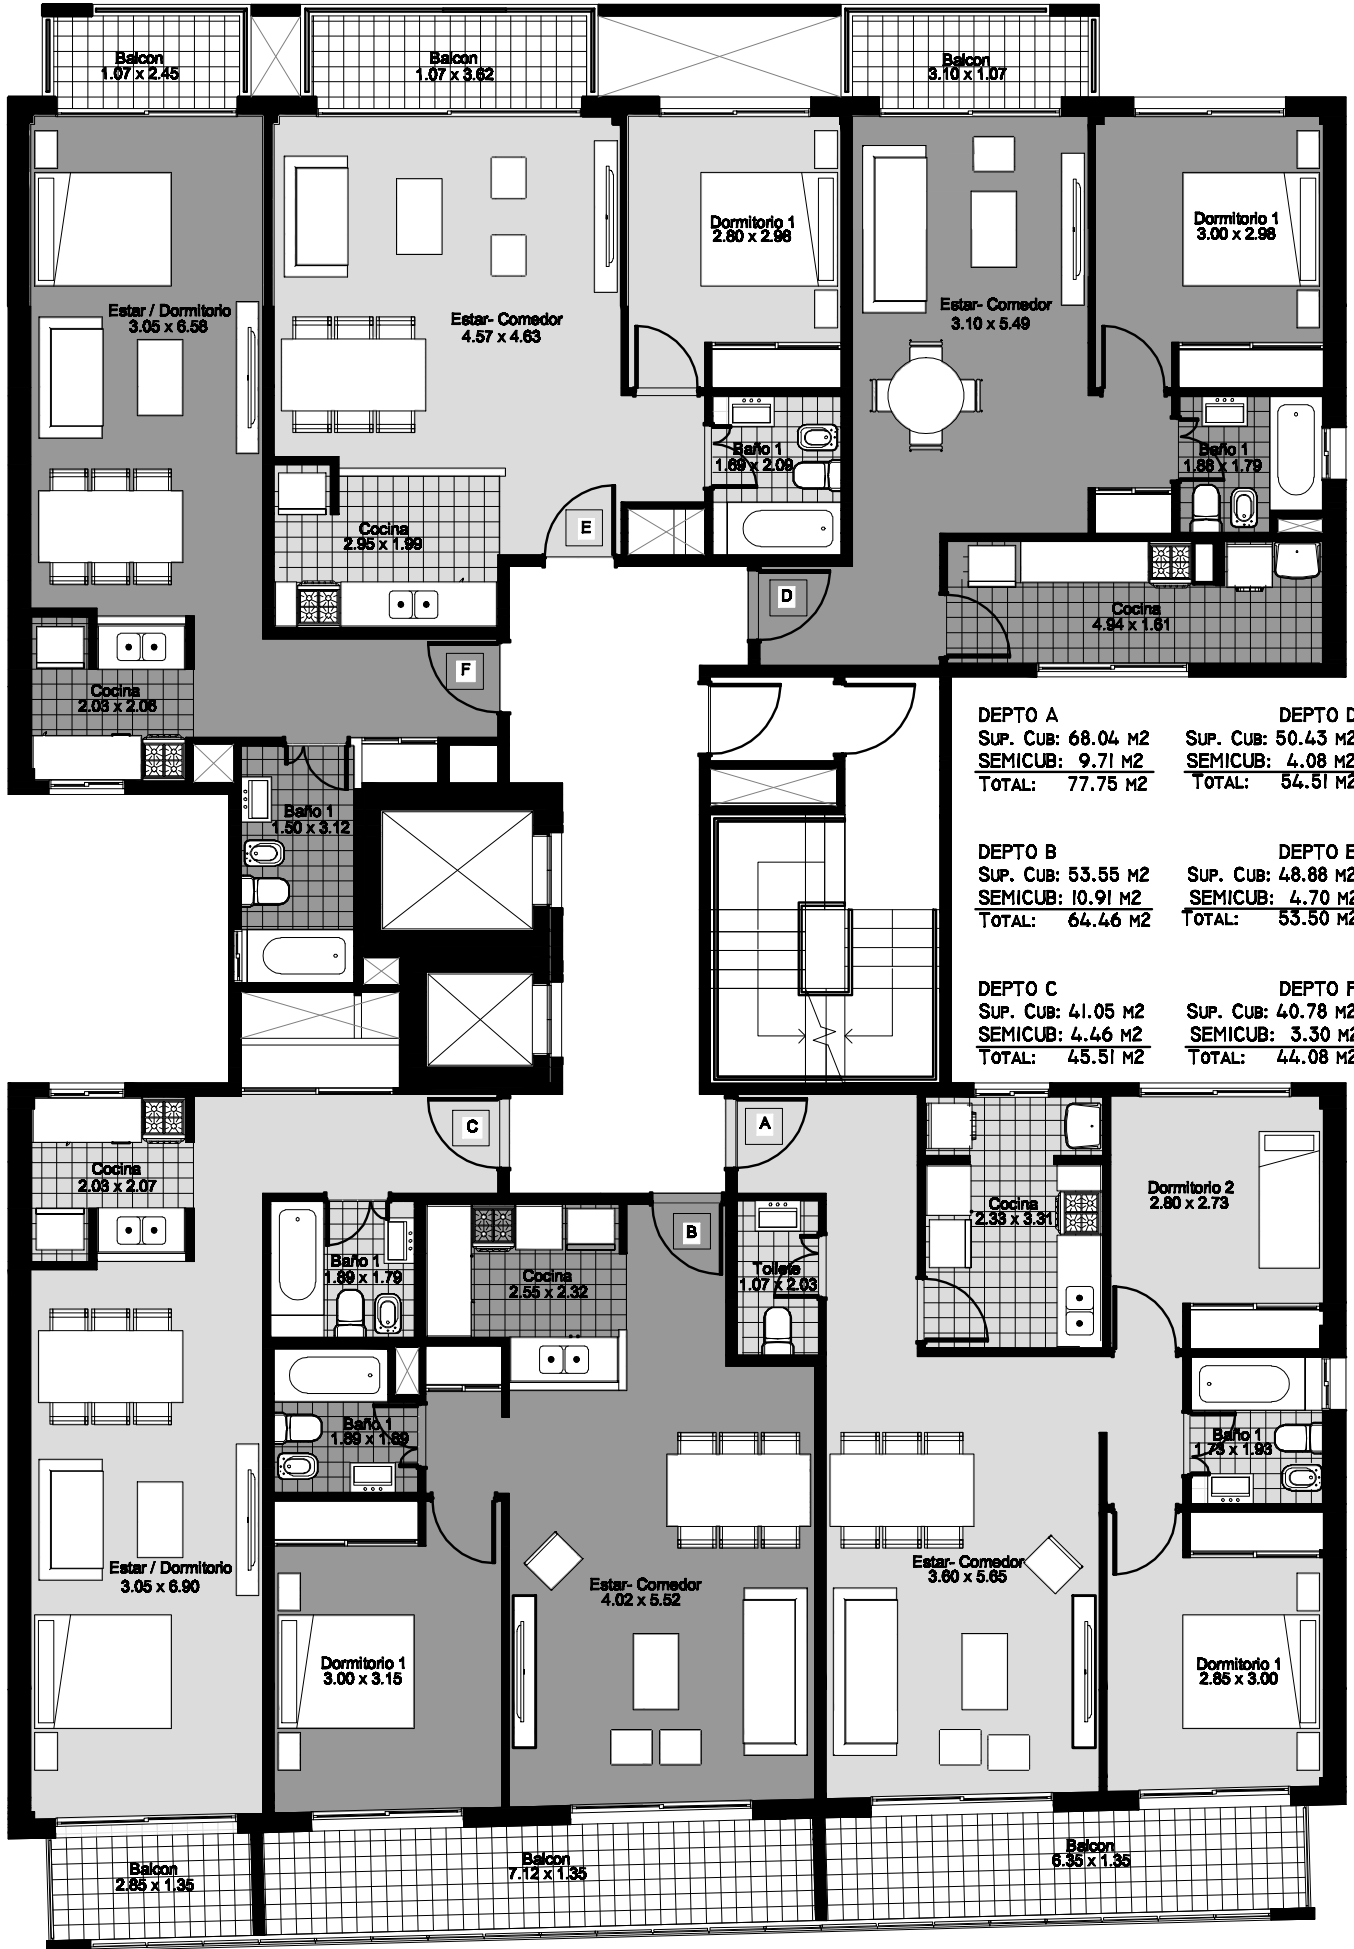

DEPTO A	DEPTO D
SUP. CUB: 68.04 M2	SUP. CUB: 50.43 M2
SEMICUB: 9.71 M2	SEMICUB: 4.08 M2
TOTAL: 77.75 M2	TOTAL: 54.51 M2

DEPTO B	DEPTO E
SUP. CUB: 53.55 M2	SUP. CUB: 48.88 M2
SEMICUB: 10.91 M2	SEMICUB: 4.70 M2
TOTAL: 64.46 M2	TOTAL: 53.50 M2

DEPTO C	DEPTO F
SUP. CUB: 41.05 M2	SUP. CUB: 40.78 M2
SEMICUB: 4.46 M2	SEMICUB: 3.30 M2
TOTAL: 45.51 M2	TOTAL: 44.08 M2



ARQUITECTOS

CIUDAD DE LA PAZ Nº 2719, 6º A, CAP FED. - TEL/FAX 4788-8898